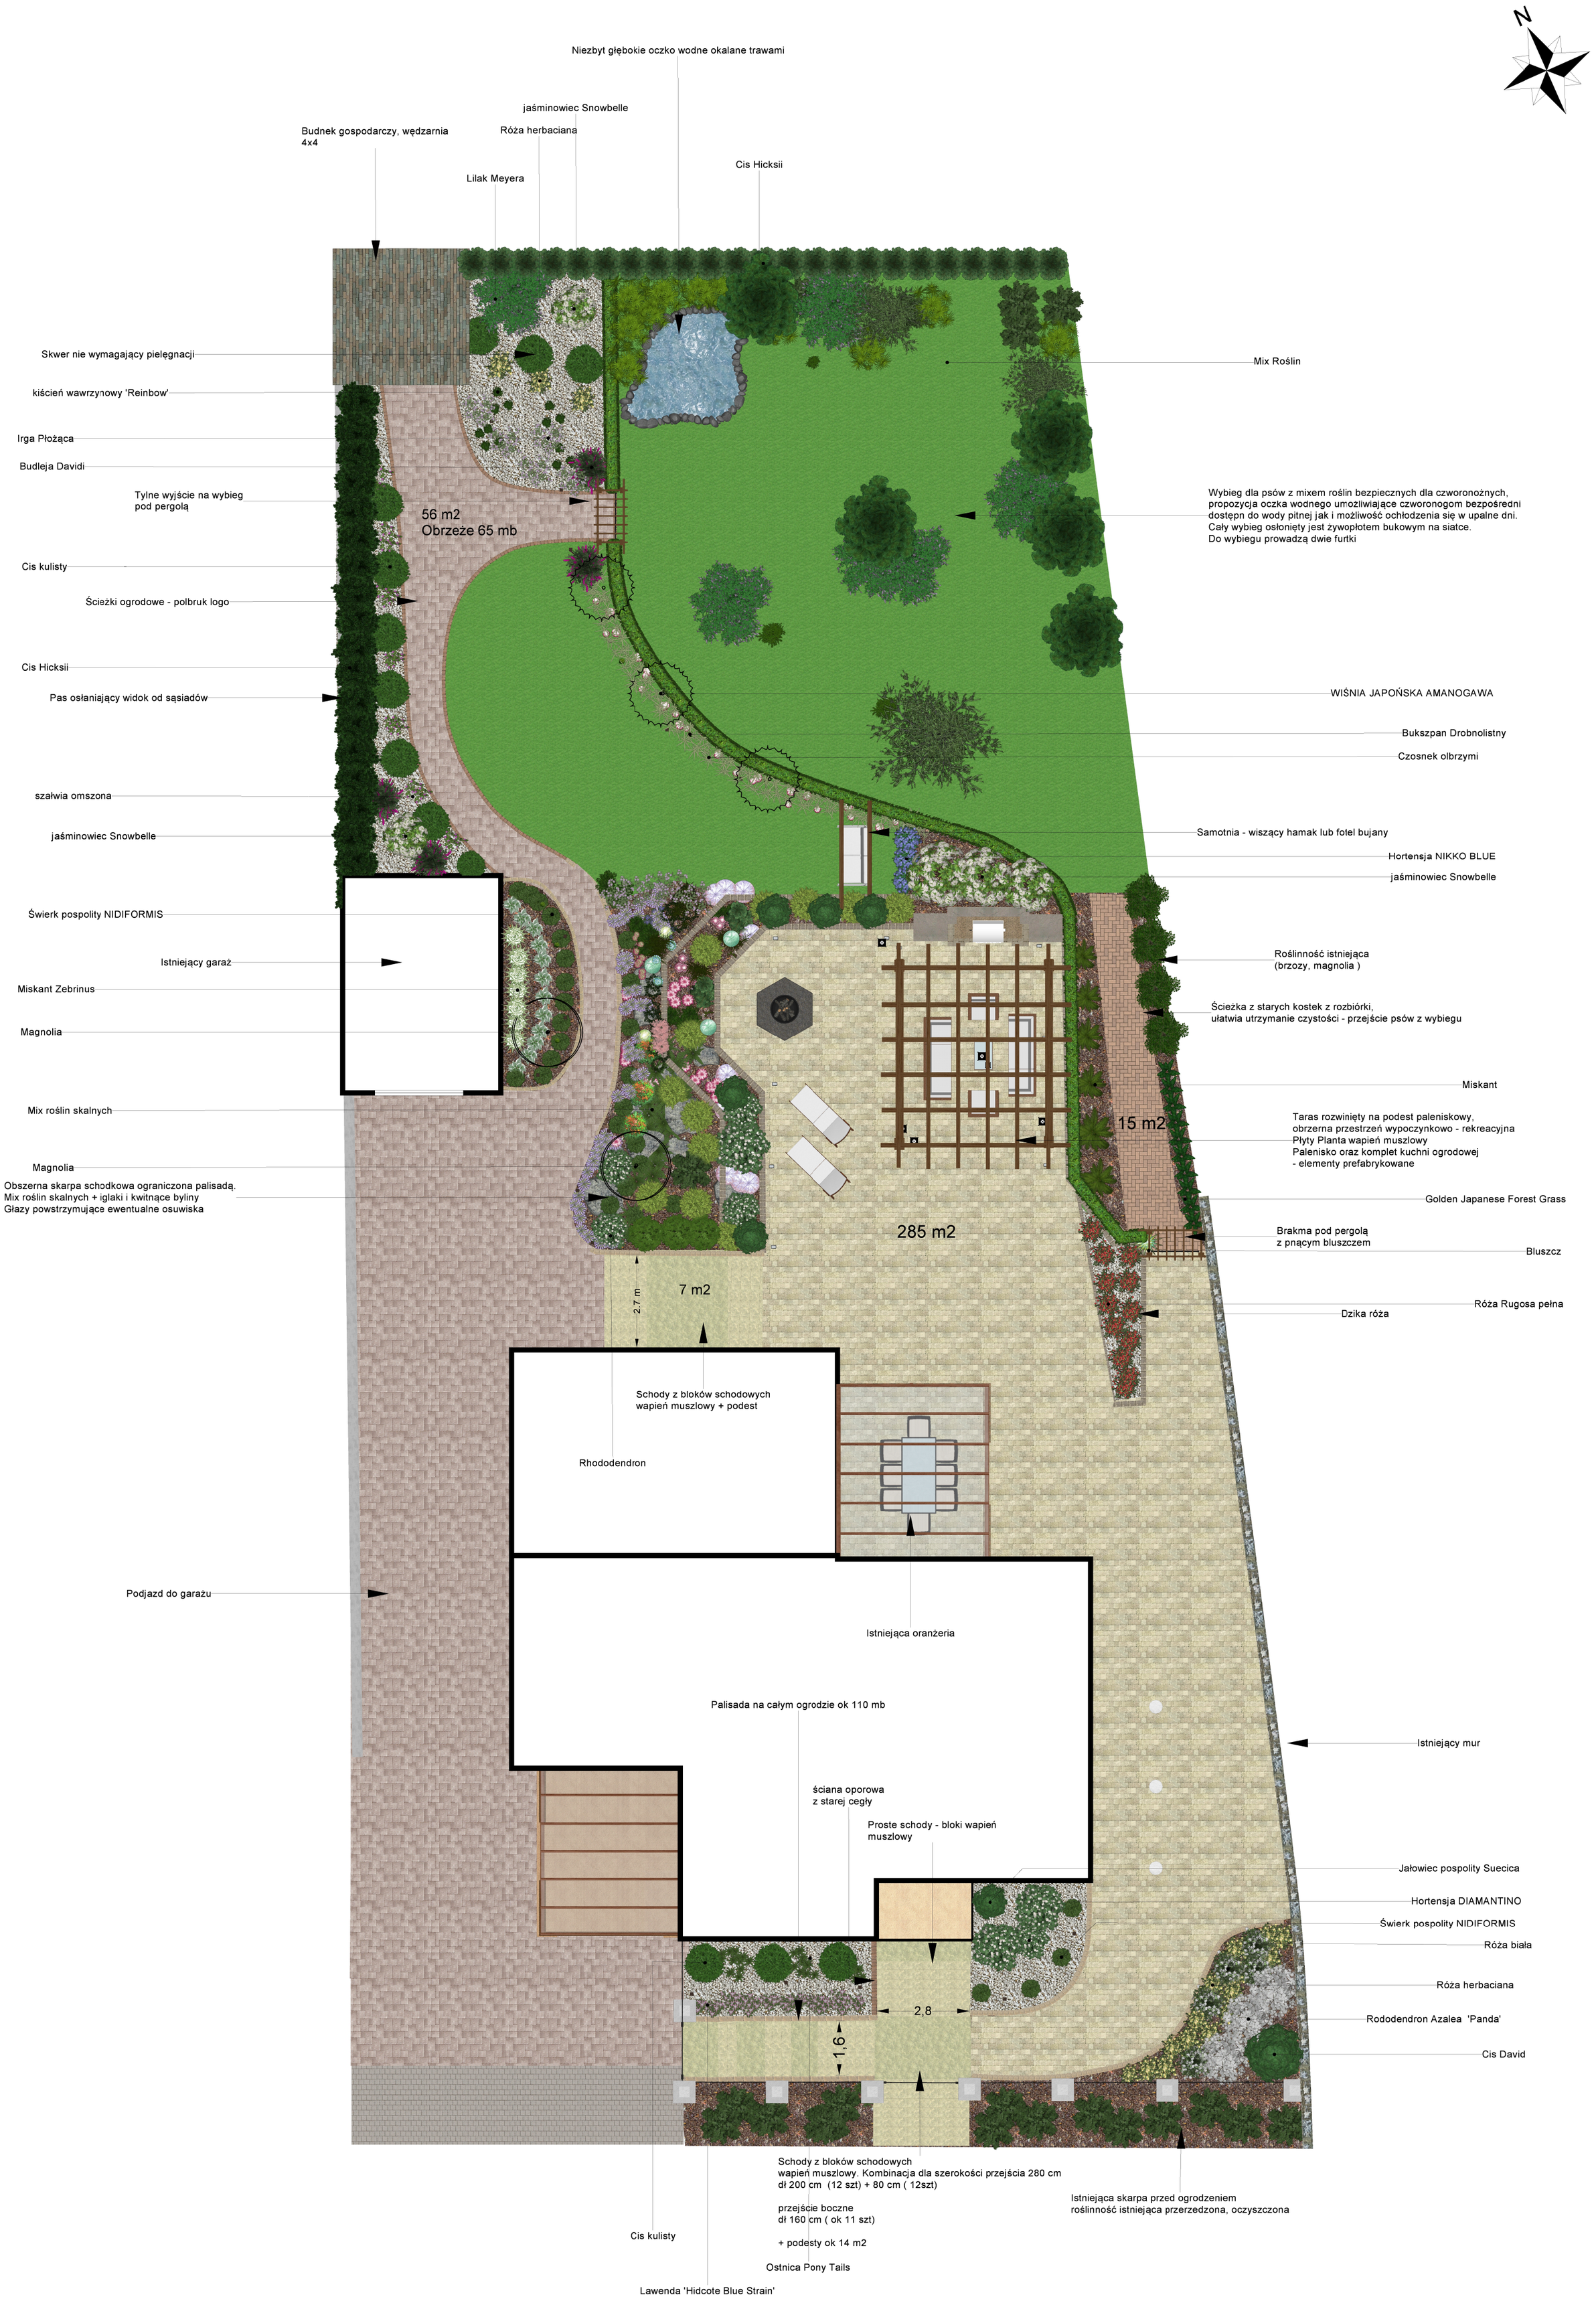
N
Niezbyt głębokie oczko wodne okalane trawami
jaśminowiec Snowbelle
Budnek gospodarczy, wędzarnia 4x4
Róża herbaciana
Cis Hicksii
Lilak Meyera
Skwer nie wymagający pielęgnacji
Mix Roślin
kiścień wawrzynowy 'Reinbow'
Irga Płożąca
Budleja Davidi
Tylne wyjście na wybieg pod pergolą
56 m2
Obrzeże 65 mb
Wybieg dla psów z mixem roślin bezpiecznych dla czworonożnych, propozycja oczka wodnego umożliwiające czworonogom bezpośredni dostępn do wody pitnej jak i możliwość ochłodzenia się w upalne dni. Cały wybieg osłonięty jest żywopłotem bukowym na siatce. Do wybiegu prowadzą dwie furtki
Cis kulisty
Ścieżki ogrodowe - polbruk logo
Cis Hicksii
Pas osłaniający widok od sąsiadów
WIŚNIA JAPOŃSKA AMANOGAWA
Bukszpan Drobnolistny
Czosnek olbrzymi
szałwia omszona
jaśminowiec Snowbelle
Samotnia - wiszący hamak lub fotel bujany
Hortensja NIKKO BLUE
jaśminowiec Snowbelle
Świerk pospolity NIDIFORMIS
Istniejący garaż
Roślinność istniejąca (brzozy, magnolia)
Miskant Zebrinus
Ścieżka z starych kostek z rozbiórki, ułatwia utrzymanie czystości - przejście psów z wybiegu
Magnolia
Miskant
Mix roślin skalnych
15 m2
Taras rozwinięty na podest paleniskowy, obrzerna przestrzeń wypoczynkowo - rekreacyjna
Płyty Planta wapień muszlowy
Palenisko oraz komplet kuchni ogrodowej - elementy prefabrykowane
Magnolia
Obszerna skarpa schodkowa ograniczona palisadą. Mix roślin skalnych + iglaki i kwitnące byliny Głazy powstrzymujące ewentualne osuwiska
Golden Japanese Forest Grass
285 m2
Brakma pod pergolą z pnącym bluszczem
Bluszcz
2.7 m
7 m2
Dzika róża
Róża Rugosa pełna
Schody z bloków schodowych wapień muszlowy + podest
Rhododendron
Podjazd do garażu
Istniejąca oranżeria
Palisada na całym ogrodzie ok 110 mb
Istniejący mur
ściana oporowa z starej cegły
Proste schody - bloki wapień muszlowy
Jałowiec pospolity Suecica
Hortensja DIAMANTINO
Świerk pospolity NIDIFORMIS
Róża biała
Róża herbaciana
2,8
1,6
Rododendron Azalea 'Panda'
Cis David
Schody z bloków schodowych wapień muszlowy. Kombinacja dla szerokości przejścia 280 cm dł 200 cm (12 szt) + 80 cm (12szt)
przejście boczne dł 160 cm (ok 11 szt)
+ podesty ok 14 m2
Istniejąca skarpa przed ogrodzeniem roślinność istniejąca przerzedzona, oczyszczona
Cis kulisty
Ostnica Pony Tails
Lawenda 'Hidcote Blue Strain'